


Z:\010253\10253451-01\10253451-01-03 ARBEIDSSOMPRÅDE\10253451-01-04 TEGNINGER\Grunundersøkelser\10253451-RIG-TEG-010\_rev00 Borplan.dwg - Layout: (001 (A3 sfænde)); - Plottet av: kristig, Dato: 2023.12.13 kl 10:24

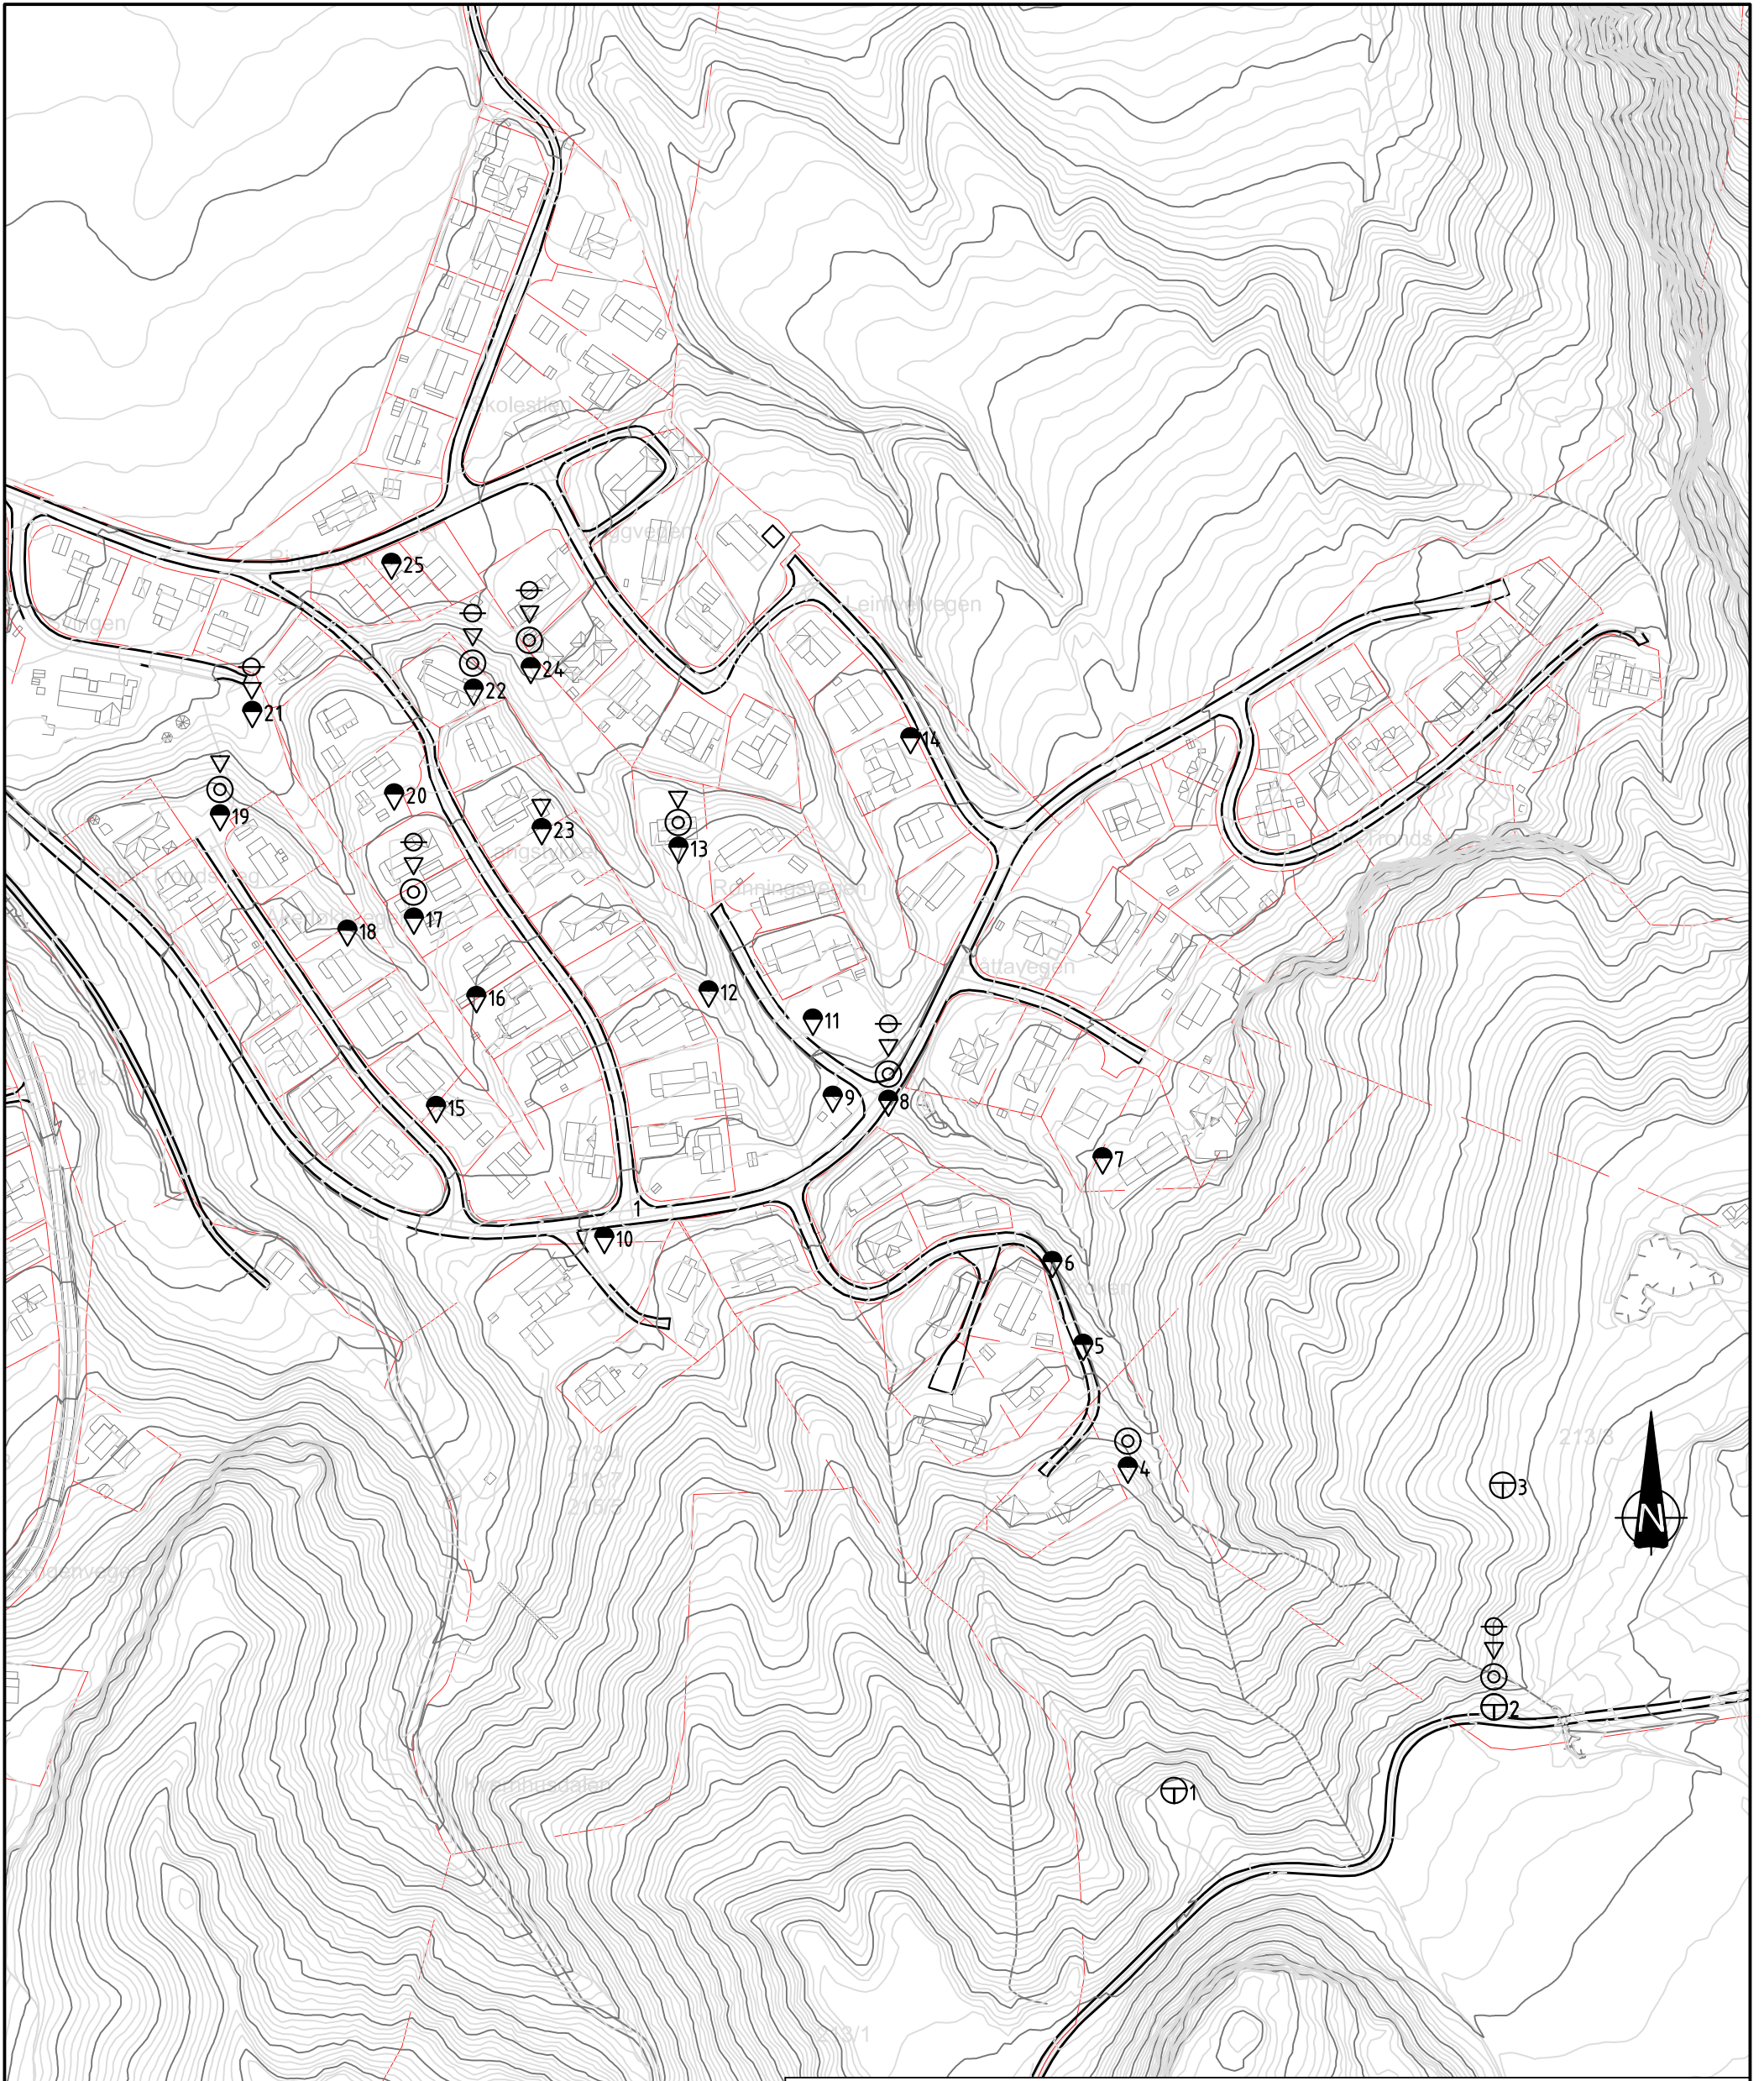

TEGNFORKLARING:					
●	DREIESONDERING	⊙	PRØVESERIE	⊕	PORETRYKKMÅLING
○	ENKEL SONDERING	□	PRØVEGROP	⊗	KJERNEBORING
▼	RAMSONDERING	⬇	DREIETRYKKSONDERING	⊛	FJELLKONTROLLBORING
▽	TRYKKSONDERING	⊠	SKRUPATEFORSØK	⊞	BERG I DAGEN
⊕	TOTALSONDERING	+	VINGEBORING		

KARTGRUNNLAG: DIGITALT KART FRA XXX  
 KOORDINATSYSTEM: EUREF89, sone XX  
 HØYDEREFERANSE: NN1954/NN2000/SJØKARTNULL

EKSEMPEL:  
 ⊕ TERRENGKOTE/SJØBUNNKOTE BORET DYBDE + BORET I BERG  
 ⊕ ANTATT BERGKOTE

Rev.	Beskrivelse	Dato	Tegn.	Kontr.	Godkj.
00	Første utkast	2023-12-13	KRISTG	ANG	ANG

 www.multiconsult.no	<b>Melhus kommune</b> Leirtaket, erosjonssikring bekkedaler Borplan	Status	-	Fag	RIG	Originalt format	A3	Dato	13.12.2023
		Konstr./Tegnet	KRISTG	Kontrollert	ANG	Godkjent	ANG	Målestokk	1:2500
		Oppdragsnr.	10253451-01	Tegningsnr.	RIG-TEG-010	Rev.	00		